




附图 1 加油站地理位置图

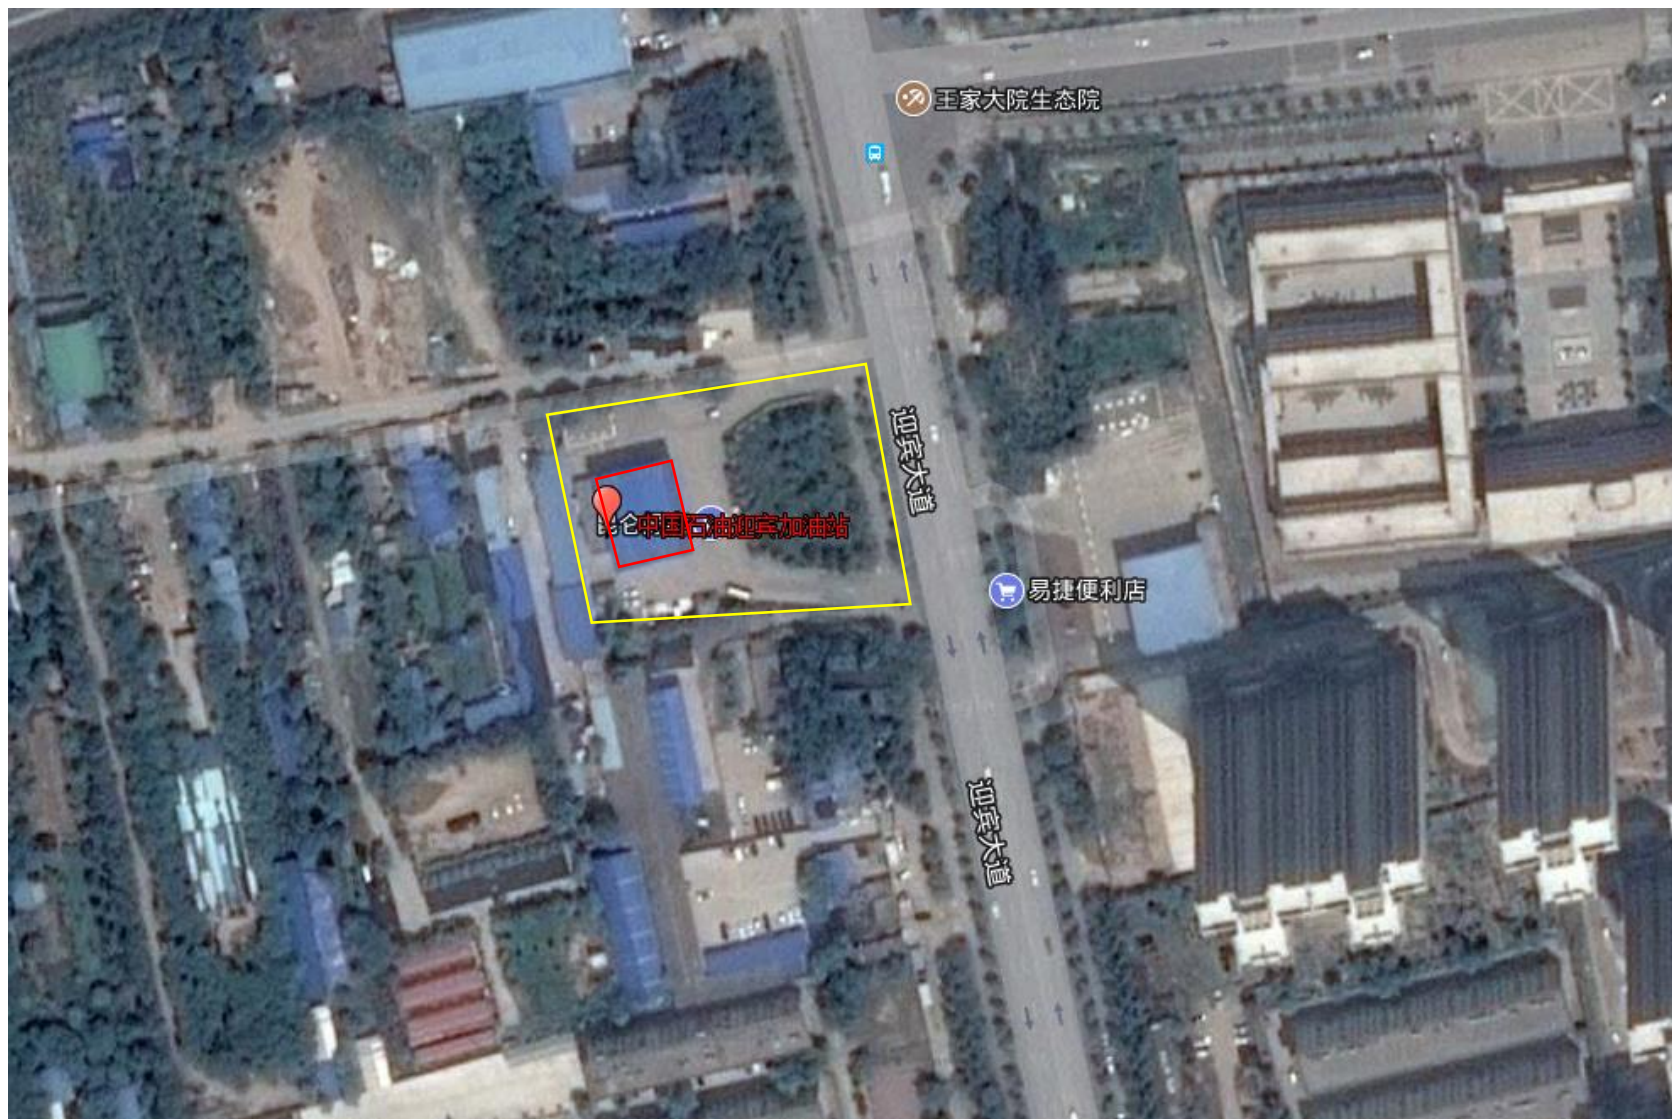

附图 2 平面布置及四邻关系图