


附图一：地理位置图



附图二：平面布置图

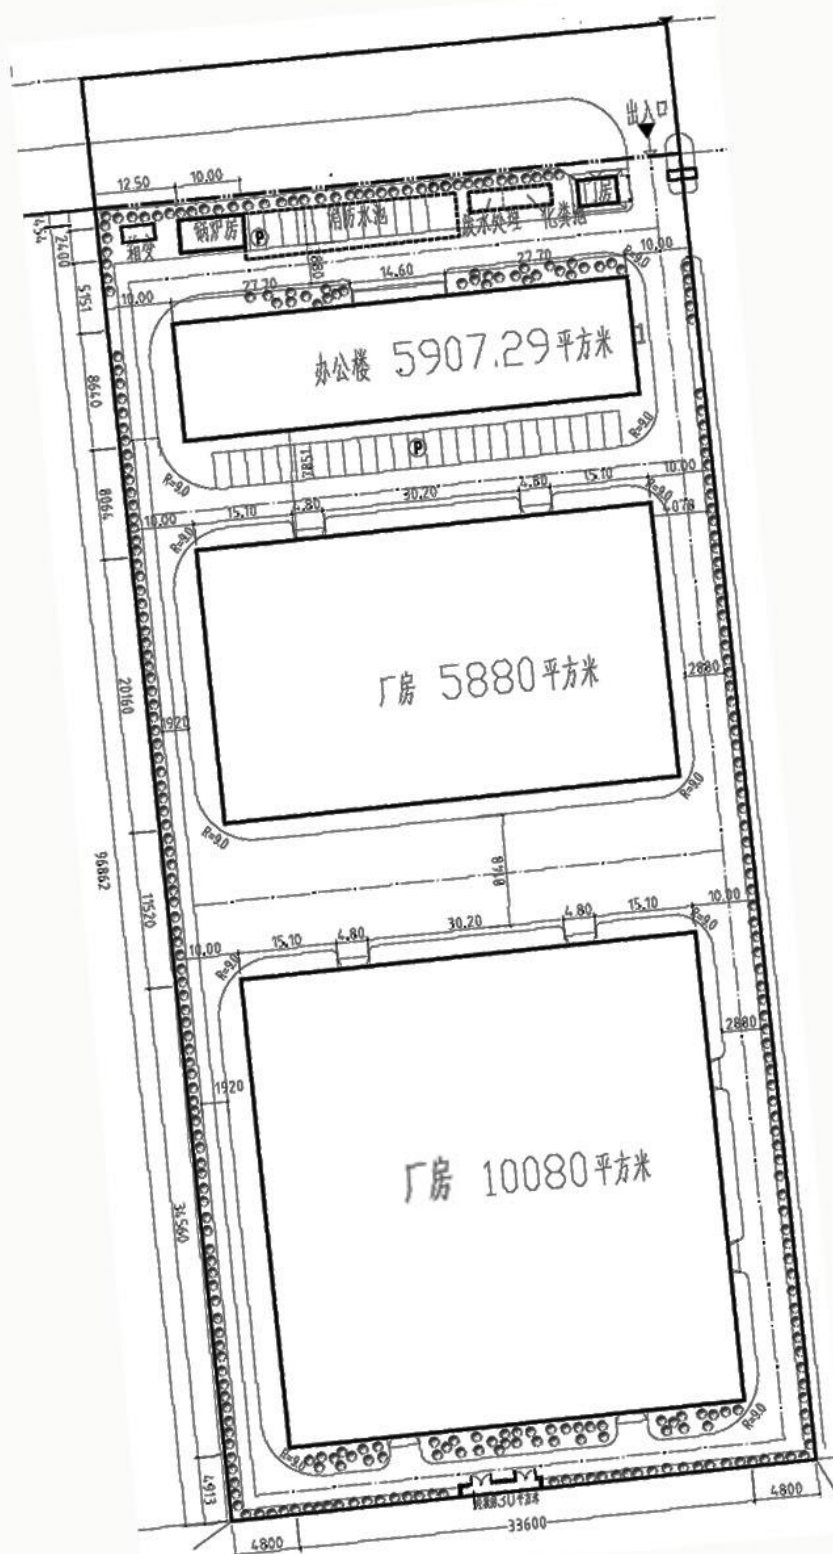



图例

- 项目地
- 周边环境

天一路

周武路

长信工业园用地

项目地

华源项目

陕西固德石油工程有限公司

天一路

周武路

1:1,662






附图四：环境保护目标分布图








附图六：企业雨污水走向图

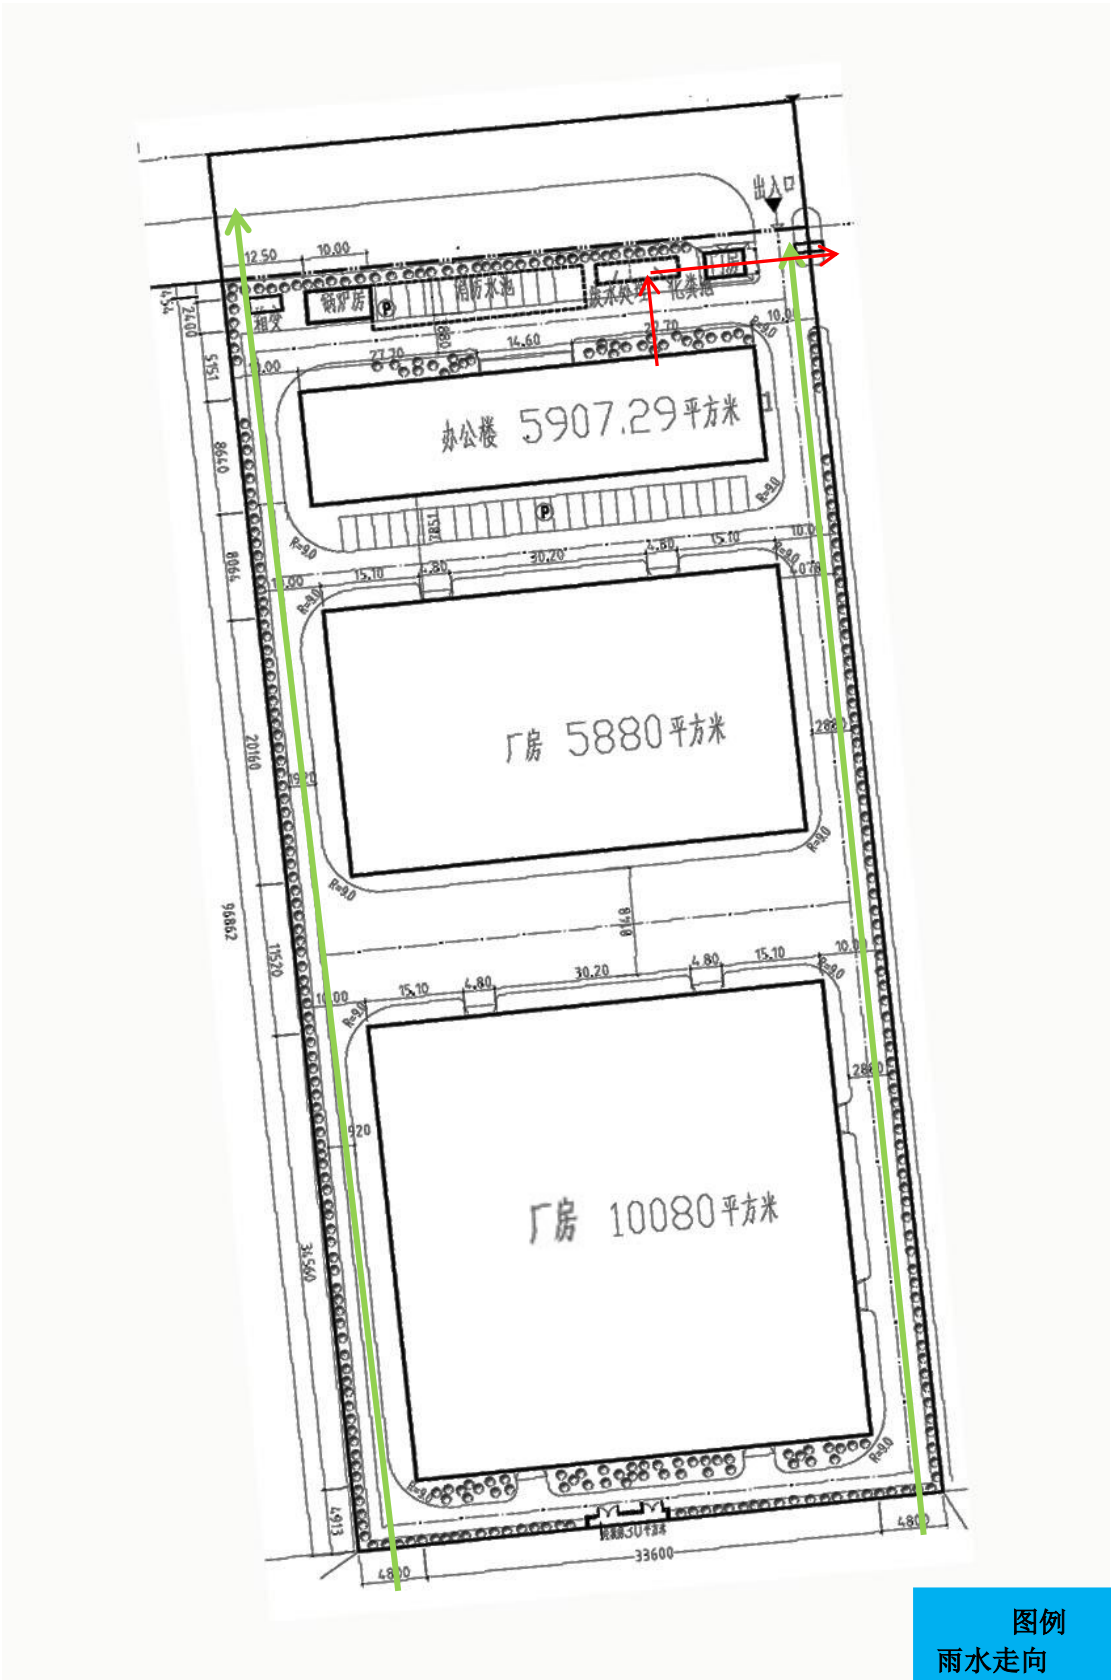


图例  
雨水走向  
污水走向

附图七：企业应急设施分布图

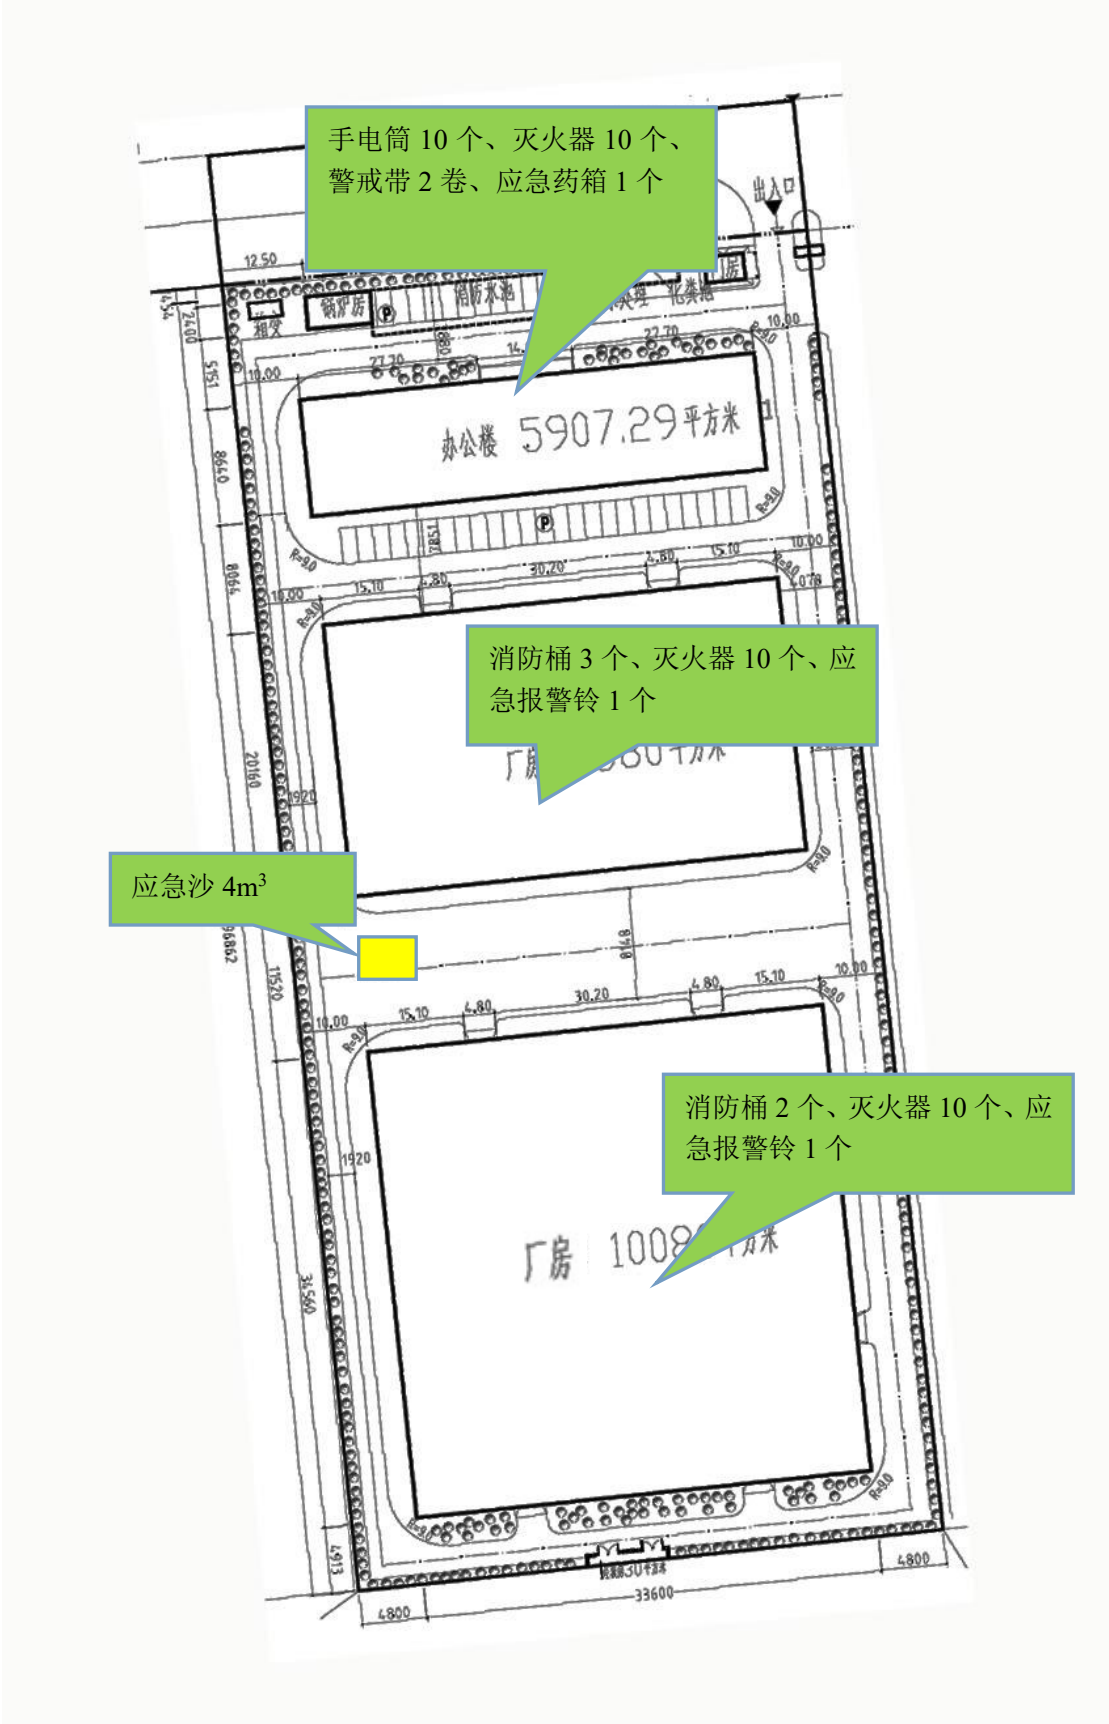

附图八：企业风险源分布图

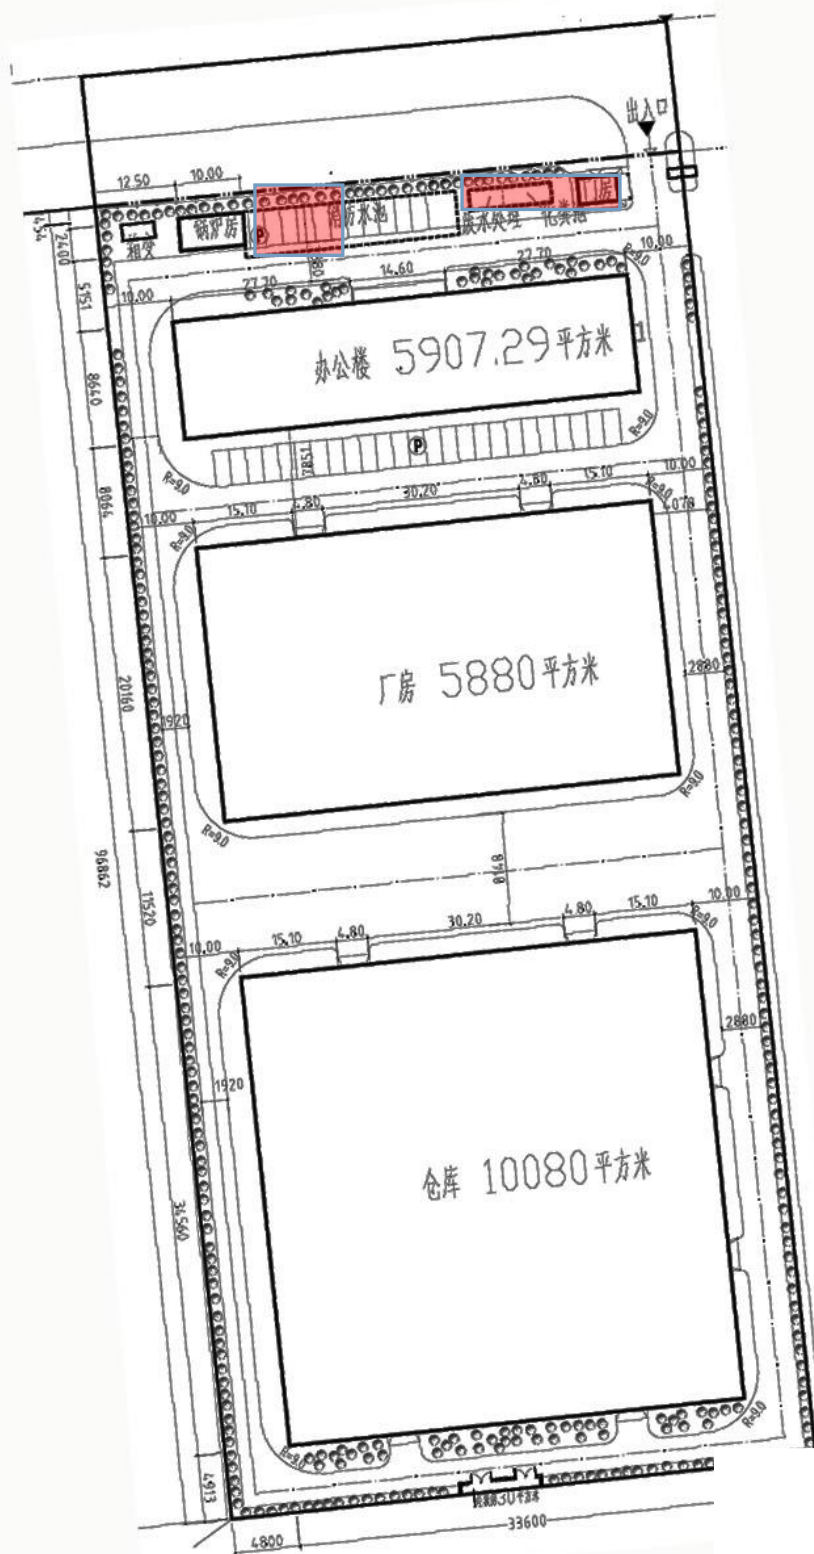

风险源