



附图 2 平面布置图






附图3 周边敏感点分布图

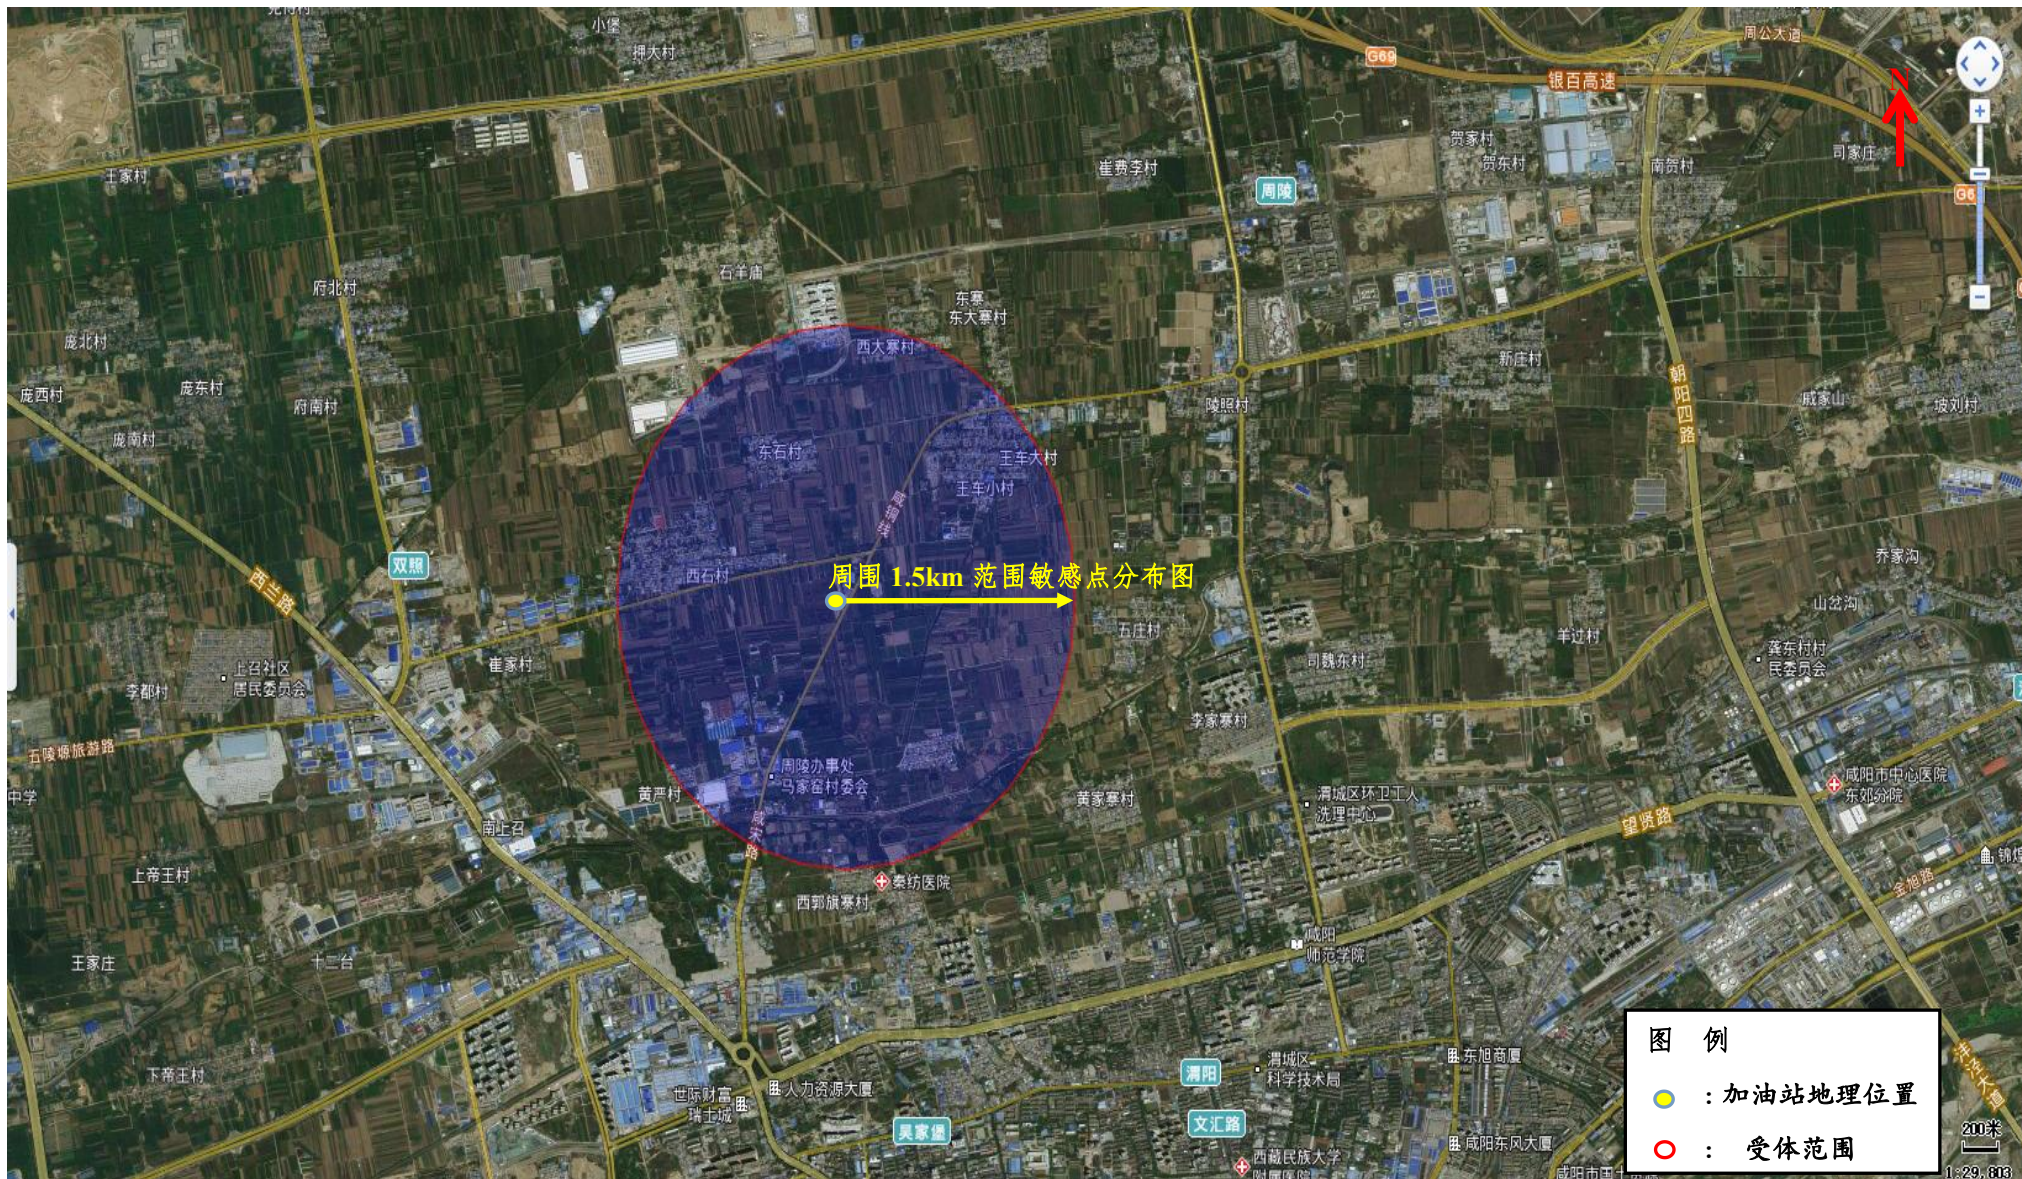


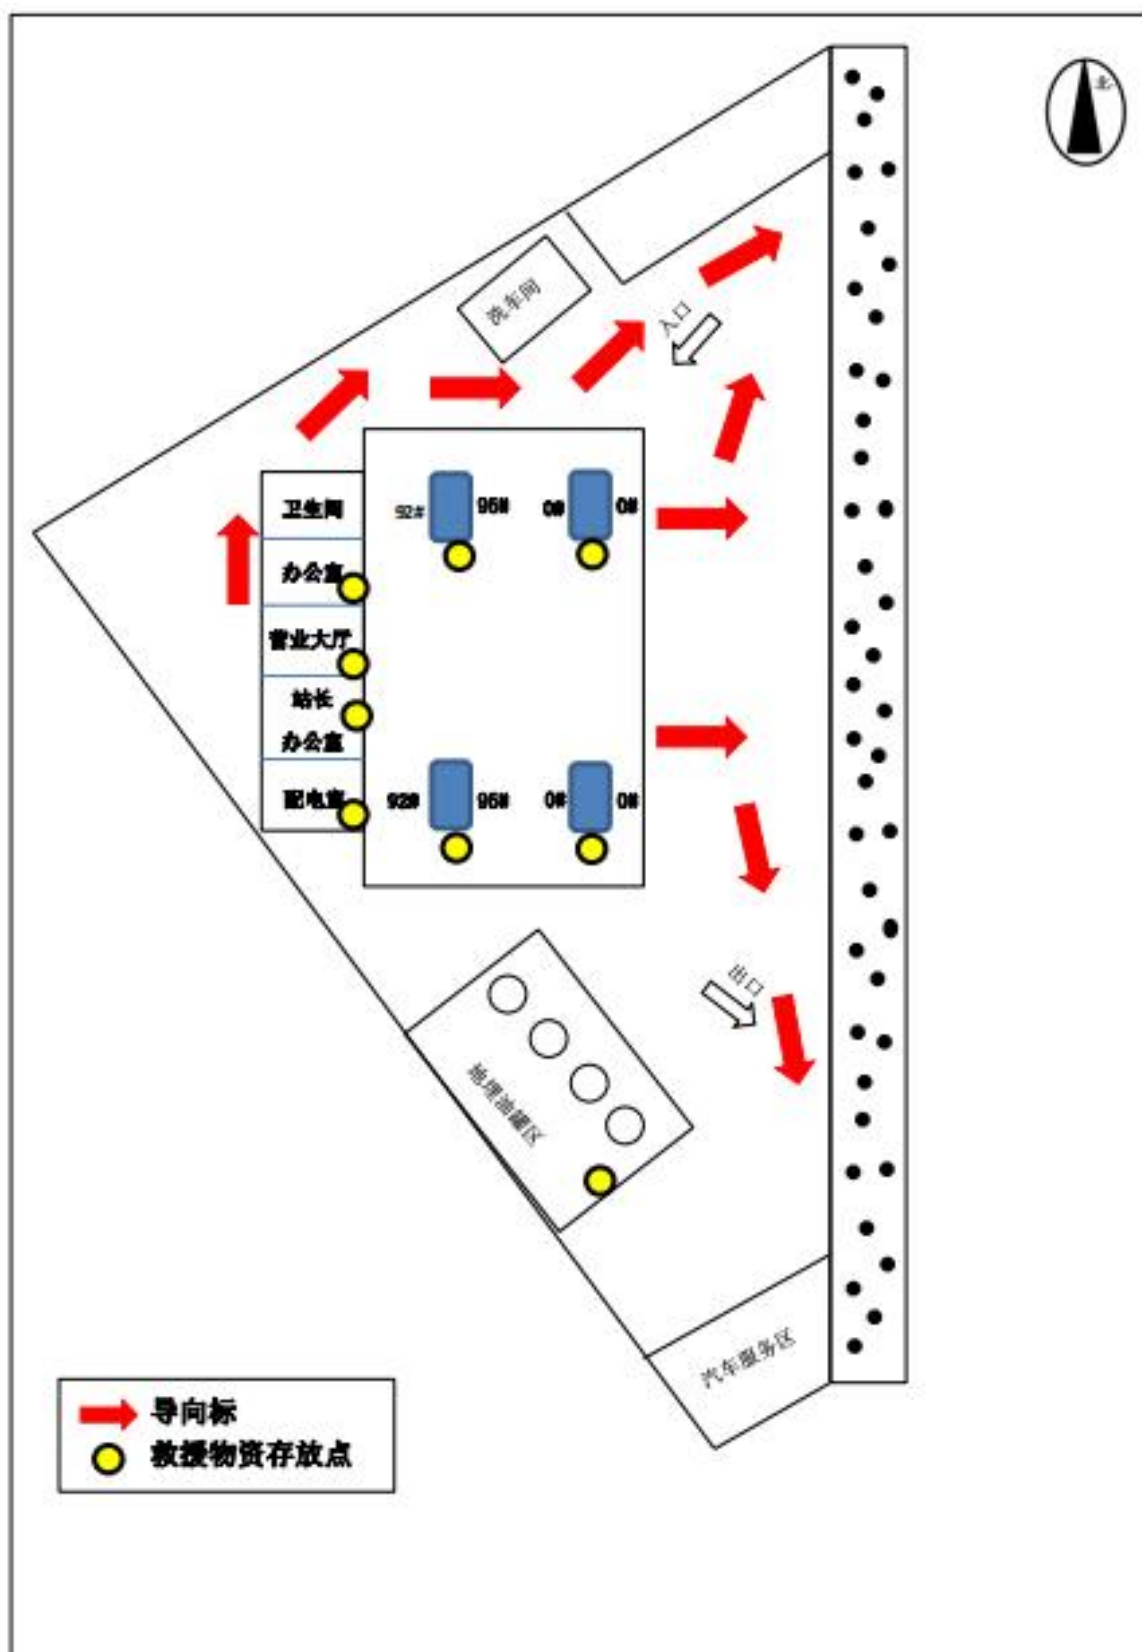

附图 4 救援物资及紧急疏散图

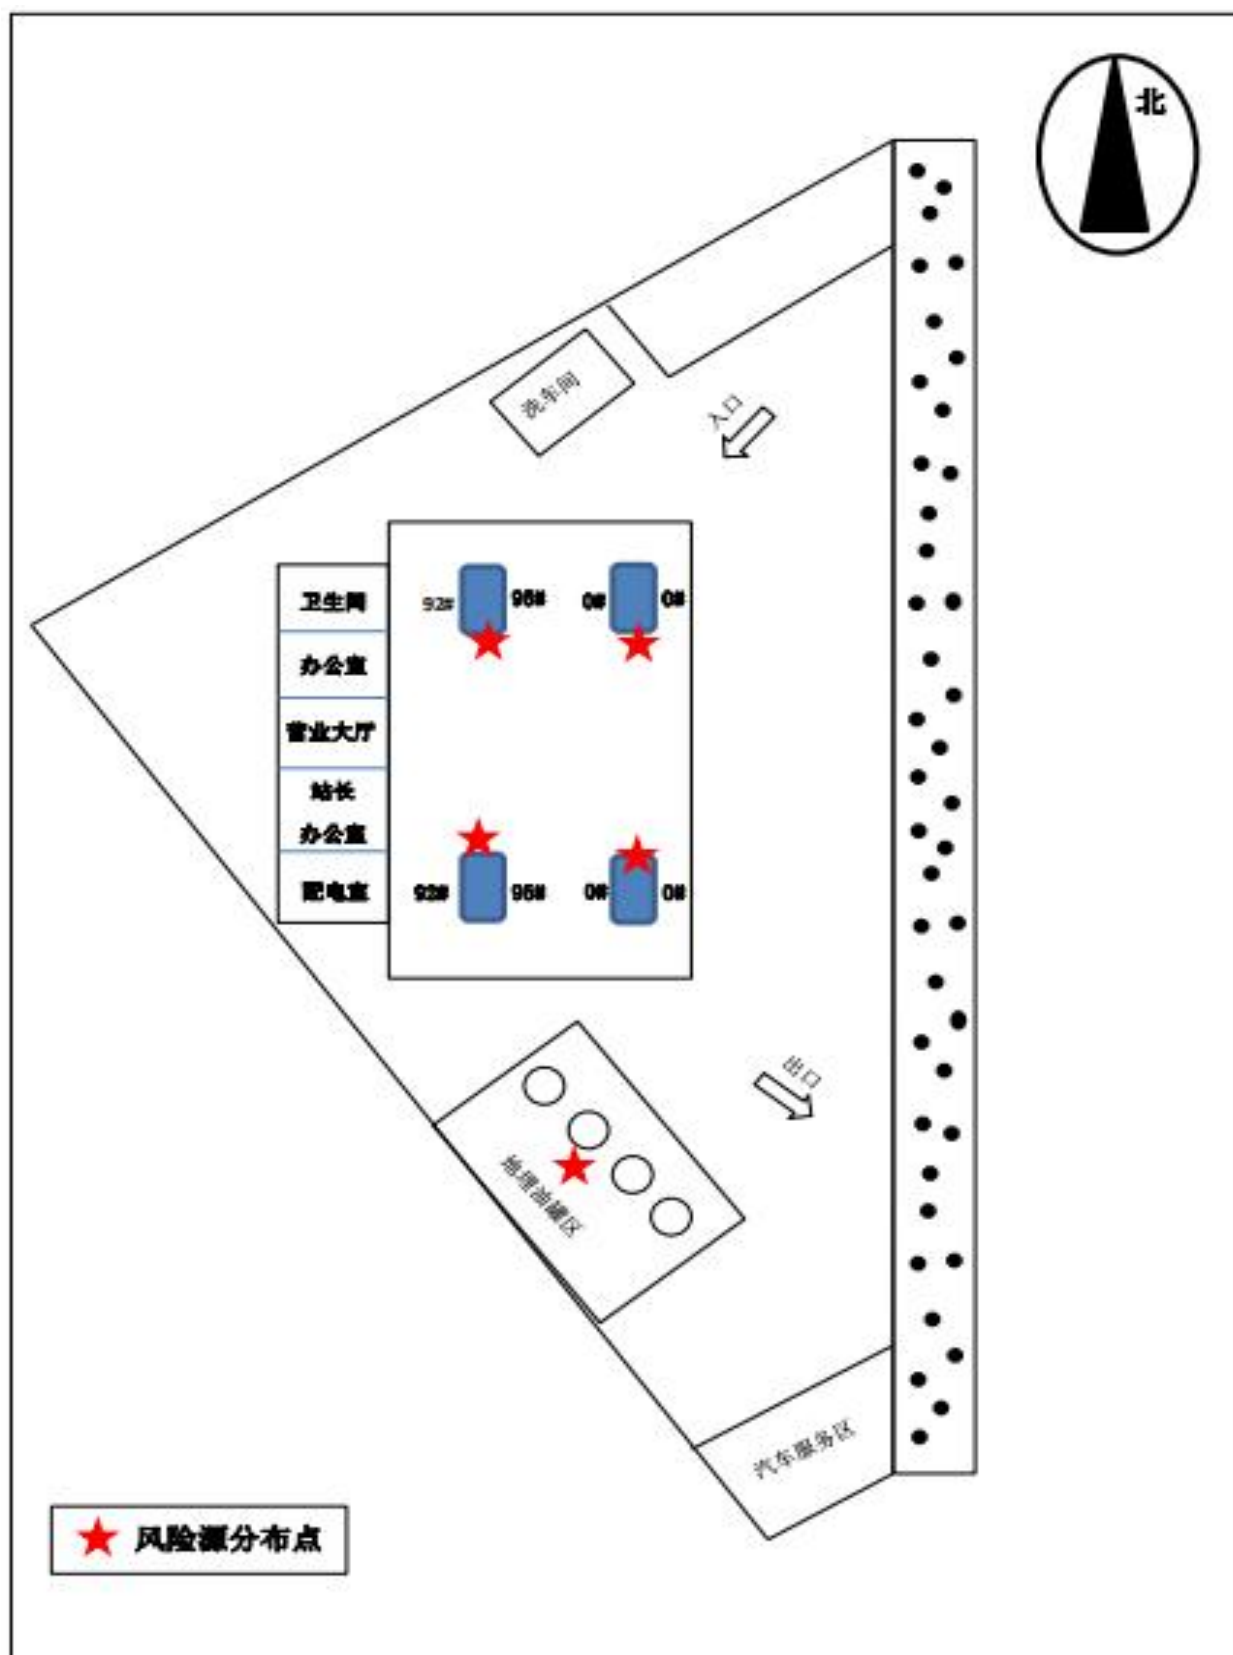

附图 5 风险源分布图

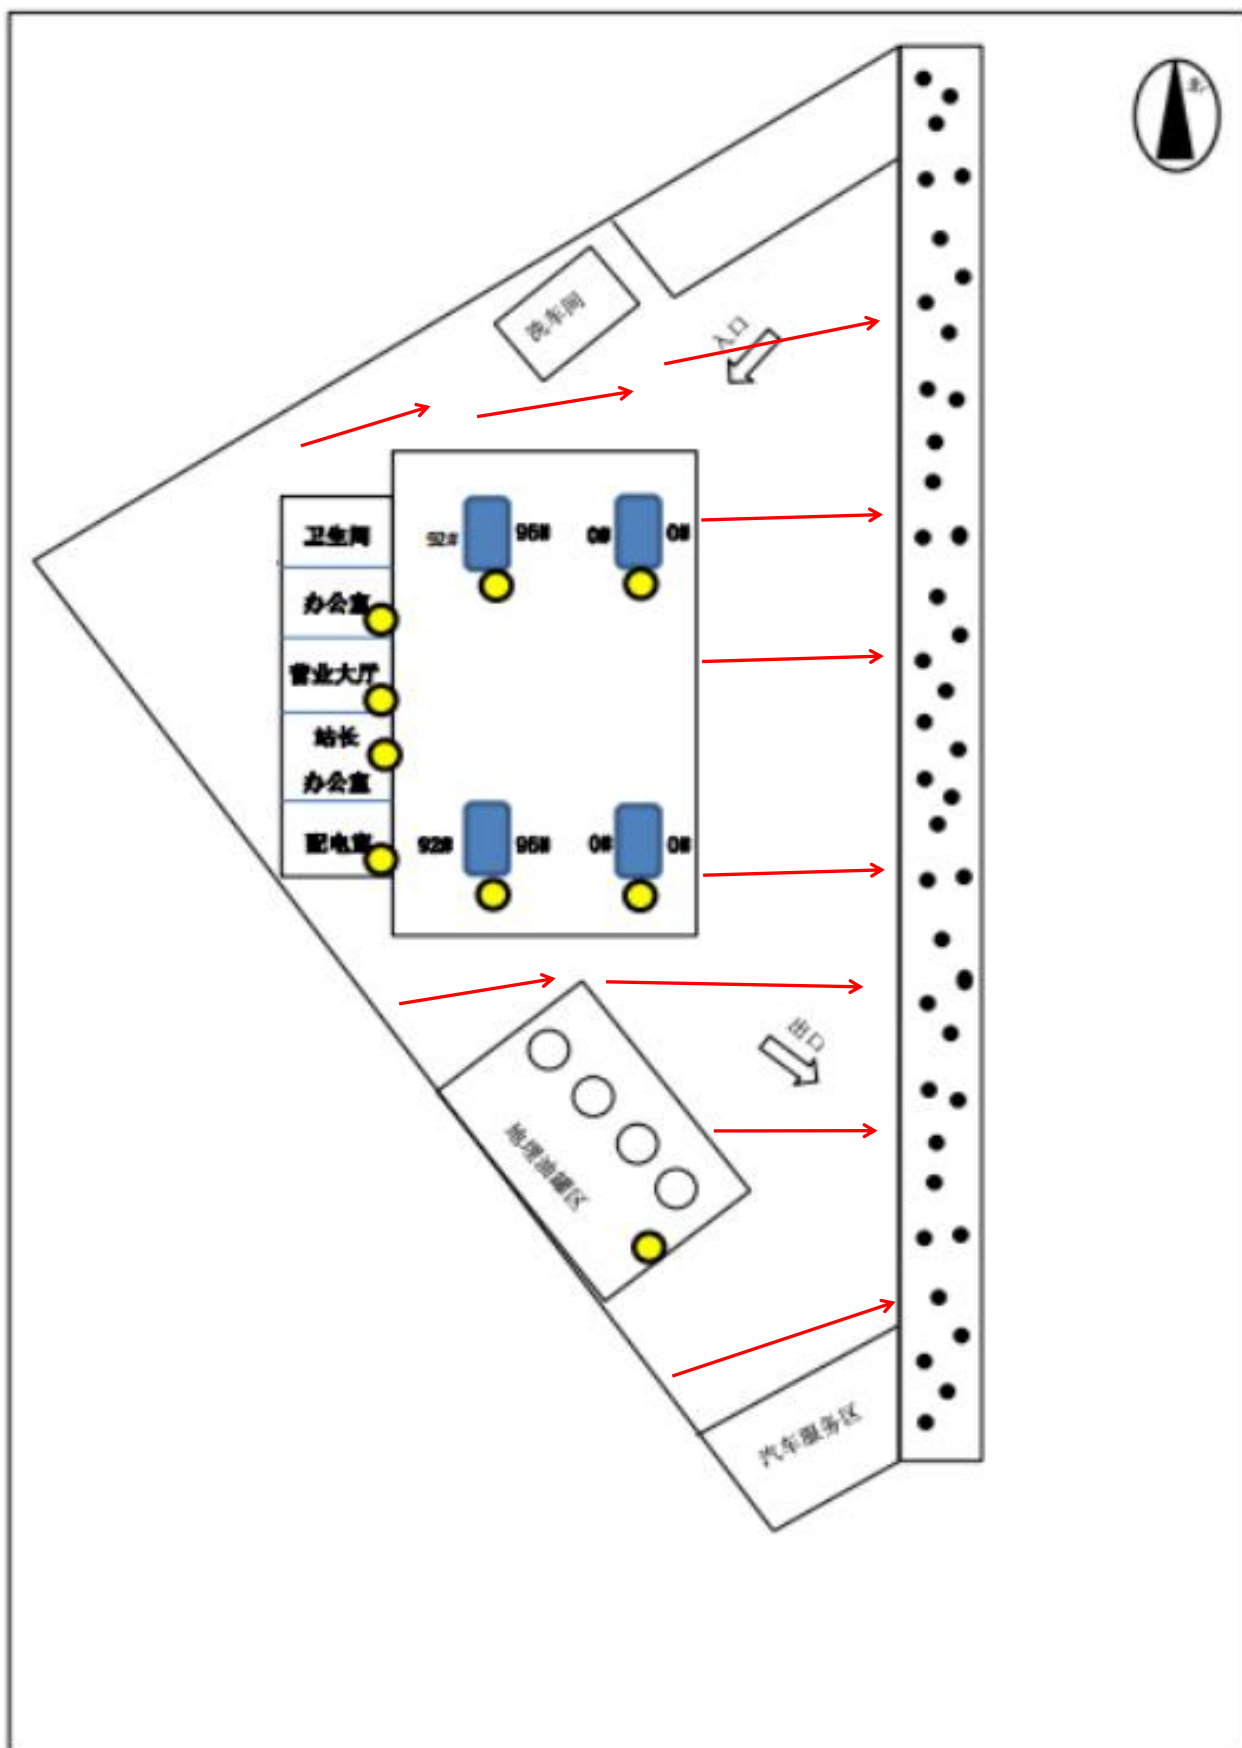

附图 6 雨水流向图（散排至路面）