

宗地图


(单位:m, m²)

宗地代码: 610404001001GB00010

土地权利人: XXQH-DLSH-1

所在图幅号: 04.75-71.25 04.50-71.25

宗地面积: 353.85

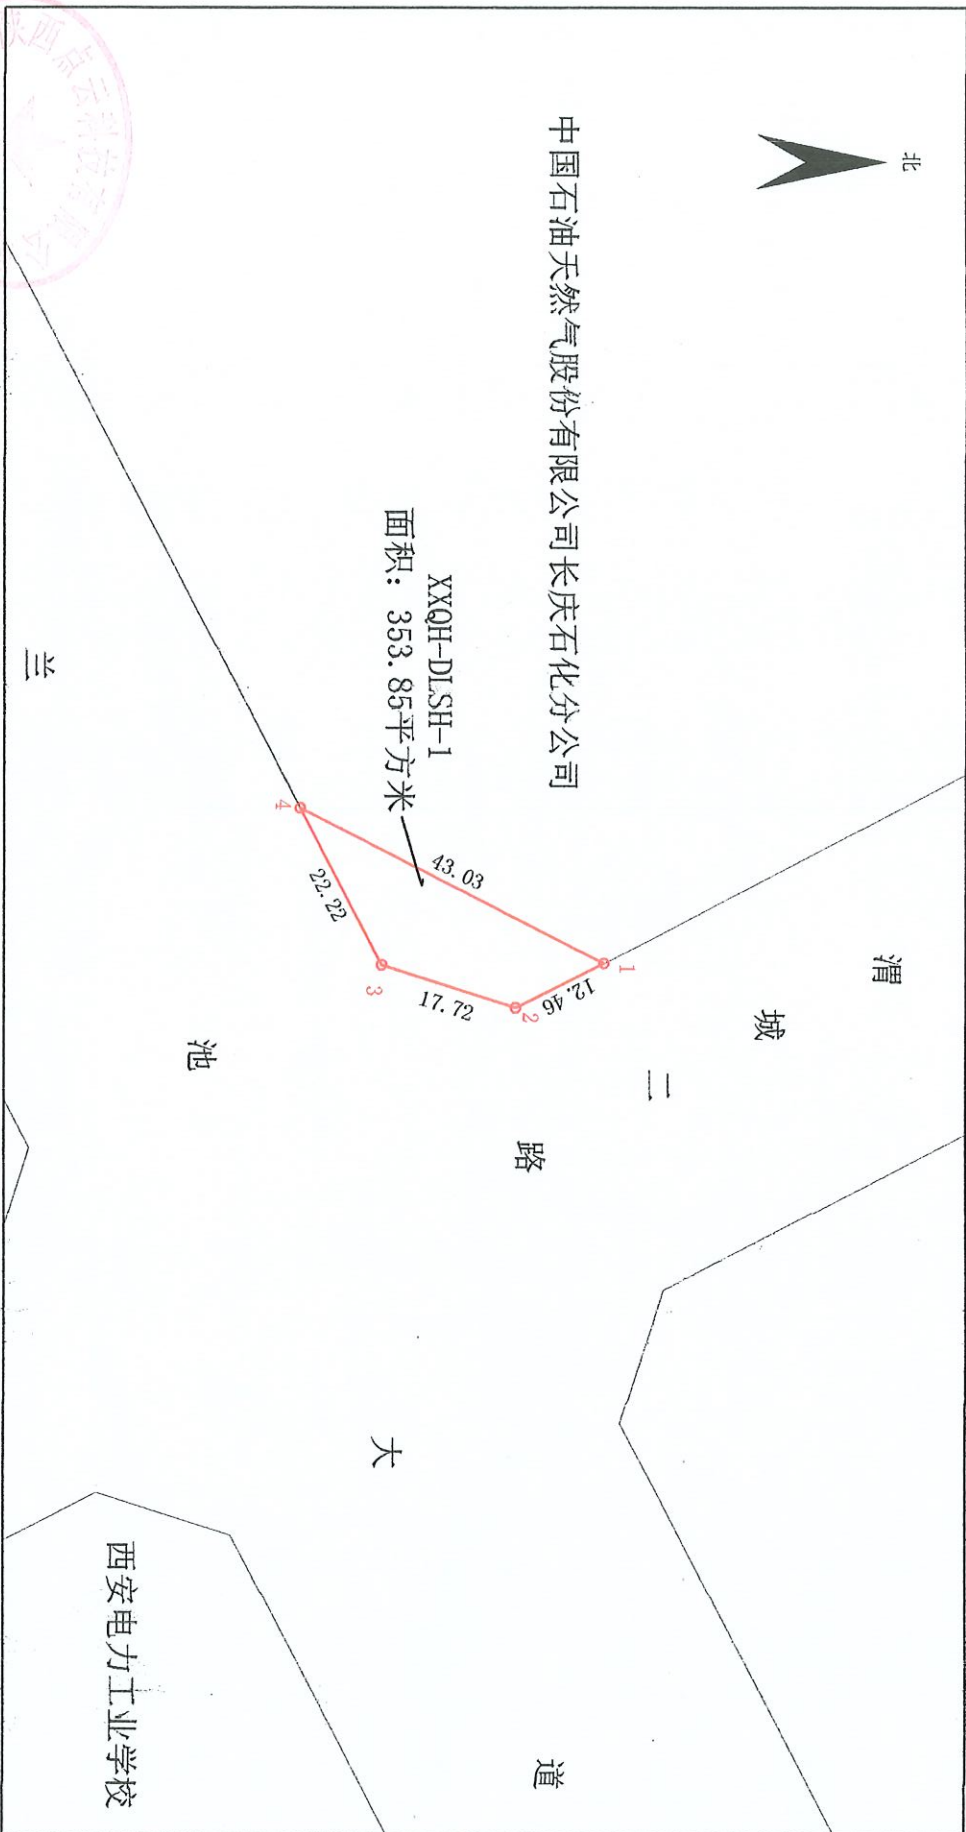

陕西点云科技有限公司

2024年9月解析法测绘界址点
2000国家大地坐标系(2024-129)

1:1000

绘图者: 徐爽
审核者: 常光
制图日期: 2024年9月25日
审核日期: 2024年9月25日