

公示图

(单位:m²)


宗地代码：610404005002GB00028

土地权利人：陕西省西咸新区秦汉新城管理委员

所在图幅号:
11.00-85.25 11.00-85.50 11.00-85.75 11.00-86.00 11.00-86.25
11.25-86.25 11.50-86.25 11.50-86.50 11.75-86.50 11.75-86.75
11.75-87.00 11.75-87.25 11.75-87.50

宗地面积: 36579.45

阳 总面积: 36579.45平方米
合: 54.869亩

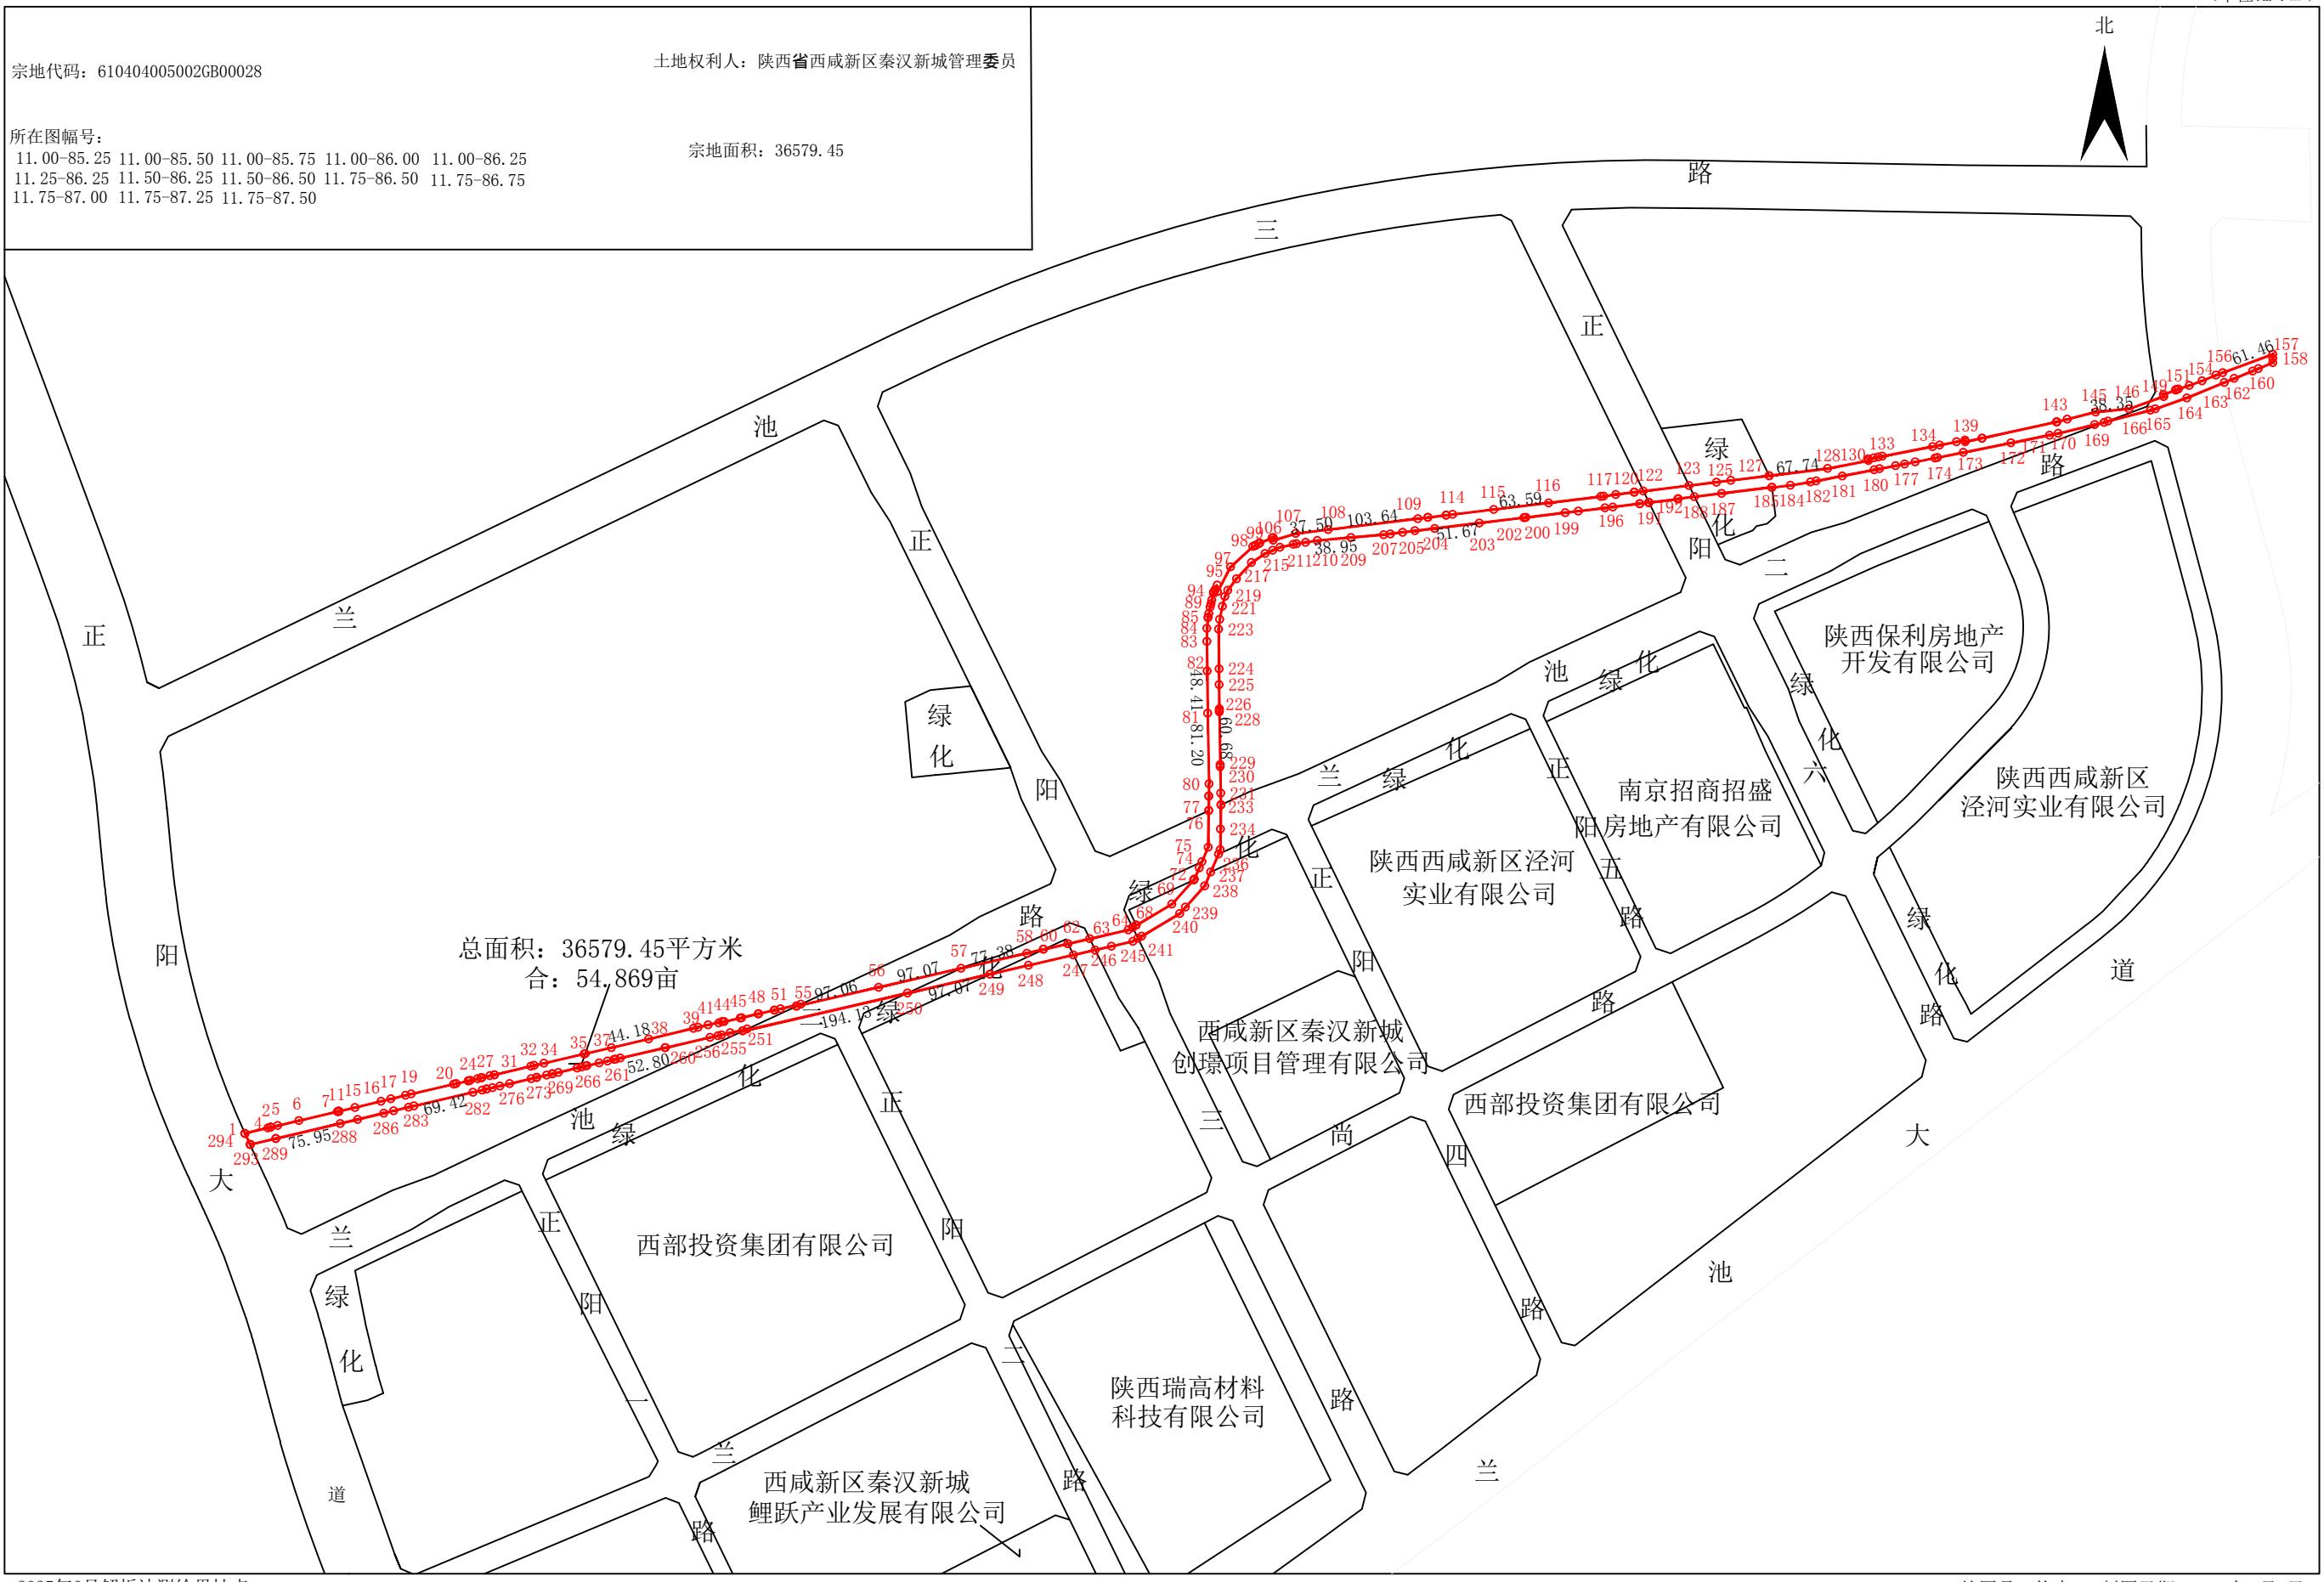

100

2025年6月解析法测绘界址点
2000国家大地坐标系(2025-103)

1:7000

绘图员: 徐爽 制图日期: 2025年8月6日
审核人: 常光 审核日期: 2025年8月6日